


CÔNG TY CỔ PHẦN ĐẦU TƯ IDI
ĐỒ ÁN QUY HOẠCH CHI TIẾT CỤM CÔNG NGHIỆP CÔNG KHÁNH 1
 ĐỊA ĐIỂM: P. ĐÀU LIÊU - TX. HỒNG LĨNH - TỈNH HÀ TĨNH
BẢN ĐỒ QUY HOẠCH SỬ DỤNG ĐẤT

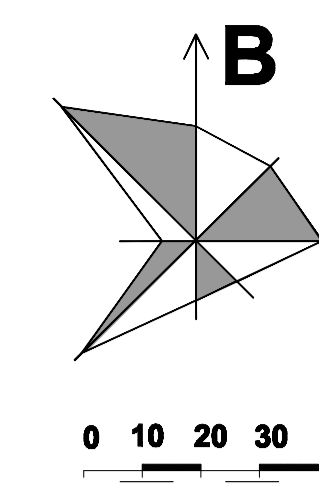


RANH GIỚI QUY HOẠCH:

- * KHU ĐẤT NẴM TẠI PHƯỜNG ĐÀU LIÊU - THỊ XÃ HỒNG LĨNH - TỈNH HÀ TĨNH;
- ĐƯỢC GIỚI HẠN BỞI CÁC ĐIỂM MỐC B1, B2, B3, B4, B5, B6 VÀ B1:
- PHÍA BẮC GIÁP: ĐƯỜNG QUY HOẠCH RỘNG 25M, DÀI 491,3M;
- PHÍA NAM GIÁP: SÚI CỤ TRẠM, ĐƯỜNG QUY HOẠCH, ĐƯỜNG LIÊN HUYỆN, DÀI 729,9M;
- PHÍA ĐÔNG GIÁP: ĐẤT NGHĨA TRANG VÀ ĐẤT CHỨA SỬ DỤNG, DÀI 668,5M;
- PHÍA TÂY GIÁP: ĐẤT CÂY XANH QUY HOẠCH, DÀI 758,2M.

BẢNG CƠ CẤU SỬ DỤNG ĐẤT:

STT	LOẠI ĐẤT	DIỆN TÍCH (ha)	TẦNG CAO TẦNG	TỶ LỆ (%)	GHI CHÚ
1	NHÀ MÁY, KHO TÀNG	31,02	1-2	68,24	
2	KỸ THUẬT	1,87	1-2	4,12	
2,1	KT-01	1,08			
2,2	KT-02	0,79			
3	CÔNG TRÌNH HÀNH CHÍNH DỊCH VỤ	1,11	1-3	2,45	
4	GIAO THÔNG	6,32		14,23	
5	CÂY XANH	4,99		10,97	
	TỔNG CỘNG	45,31		100,00	


QUY HOẠCH P. ĐÀU LIÊU

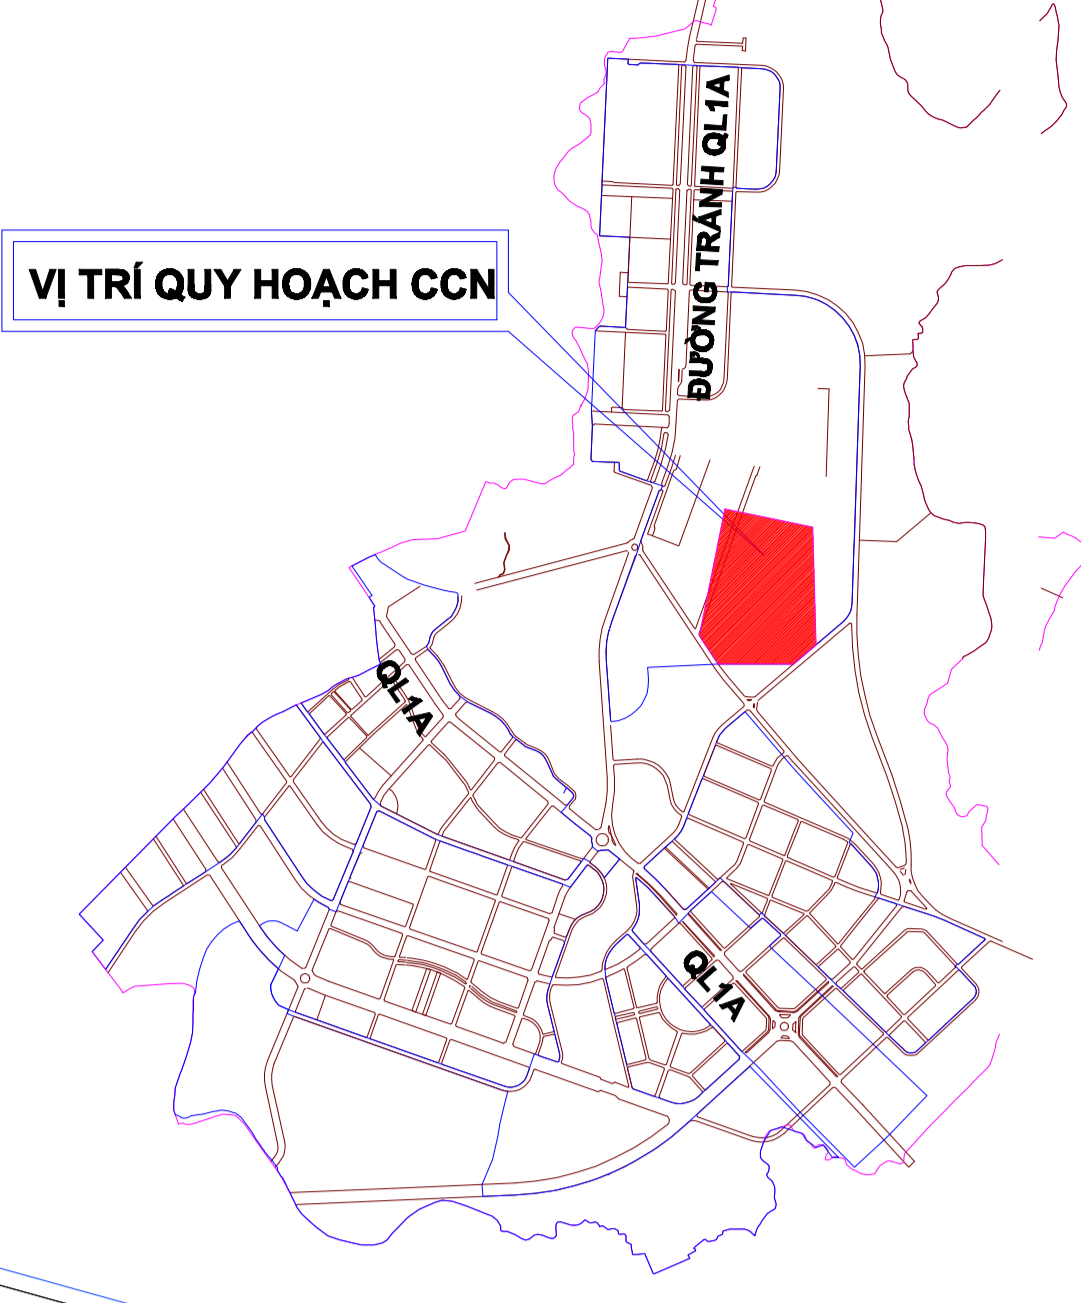

- KÝ HIỆU**
- CÔNG VÀO
 - RANH GIỚI LẬP QUY HOẠCH
 - MỐC RANH GIỚI QUY HOẠCH
 - KÍ HIỆU MẶT CÁT GIAO THÔNG
 - CẦU
 - RANH GIỚI PHÂN LỘ
 - KHOẢNG CÁCH LỘ
 - ĐẤT CÂY XANH
 - ĐƯỜNG GIAO THÔNG
 - MẶT NƯỚC
 - ĐẤT KHU KỸ THUẬT
 - ĐẤT NHÀ MÁY, KHO TÀNG
 - ĐẤT KHU HÀNH CHÍNH DỊCH VỤ






TỌA ĐỘ RANH GIỚI CỤM CÔNG NGHIỆP:

TÊN MỐC	X	Y
B1	2048268,406	723977,668
B2	2049004,072	724161,221
B3	2048871,897	724636,505
B4	2048207,178	724565,566
B5	2048062,831	724395,476
B6	2048108,532	724083,833

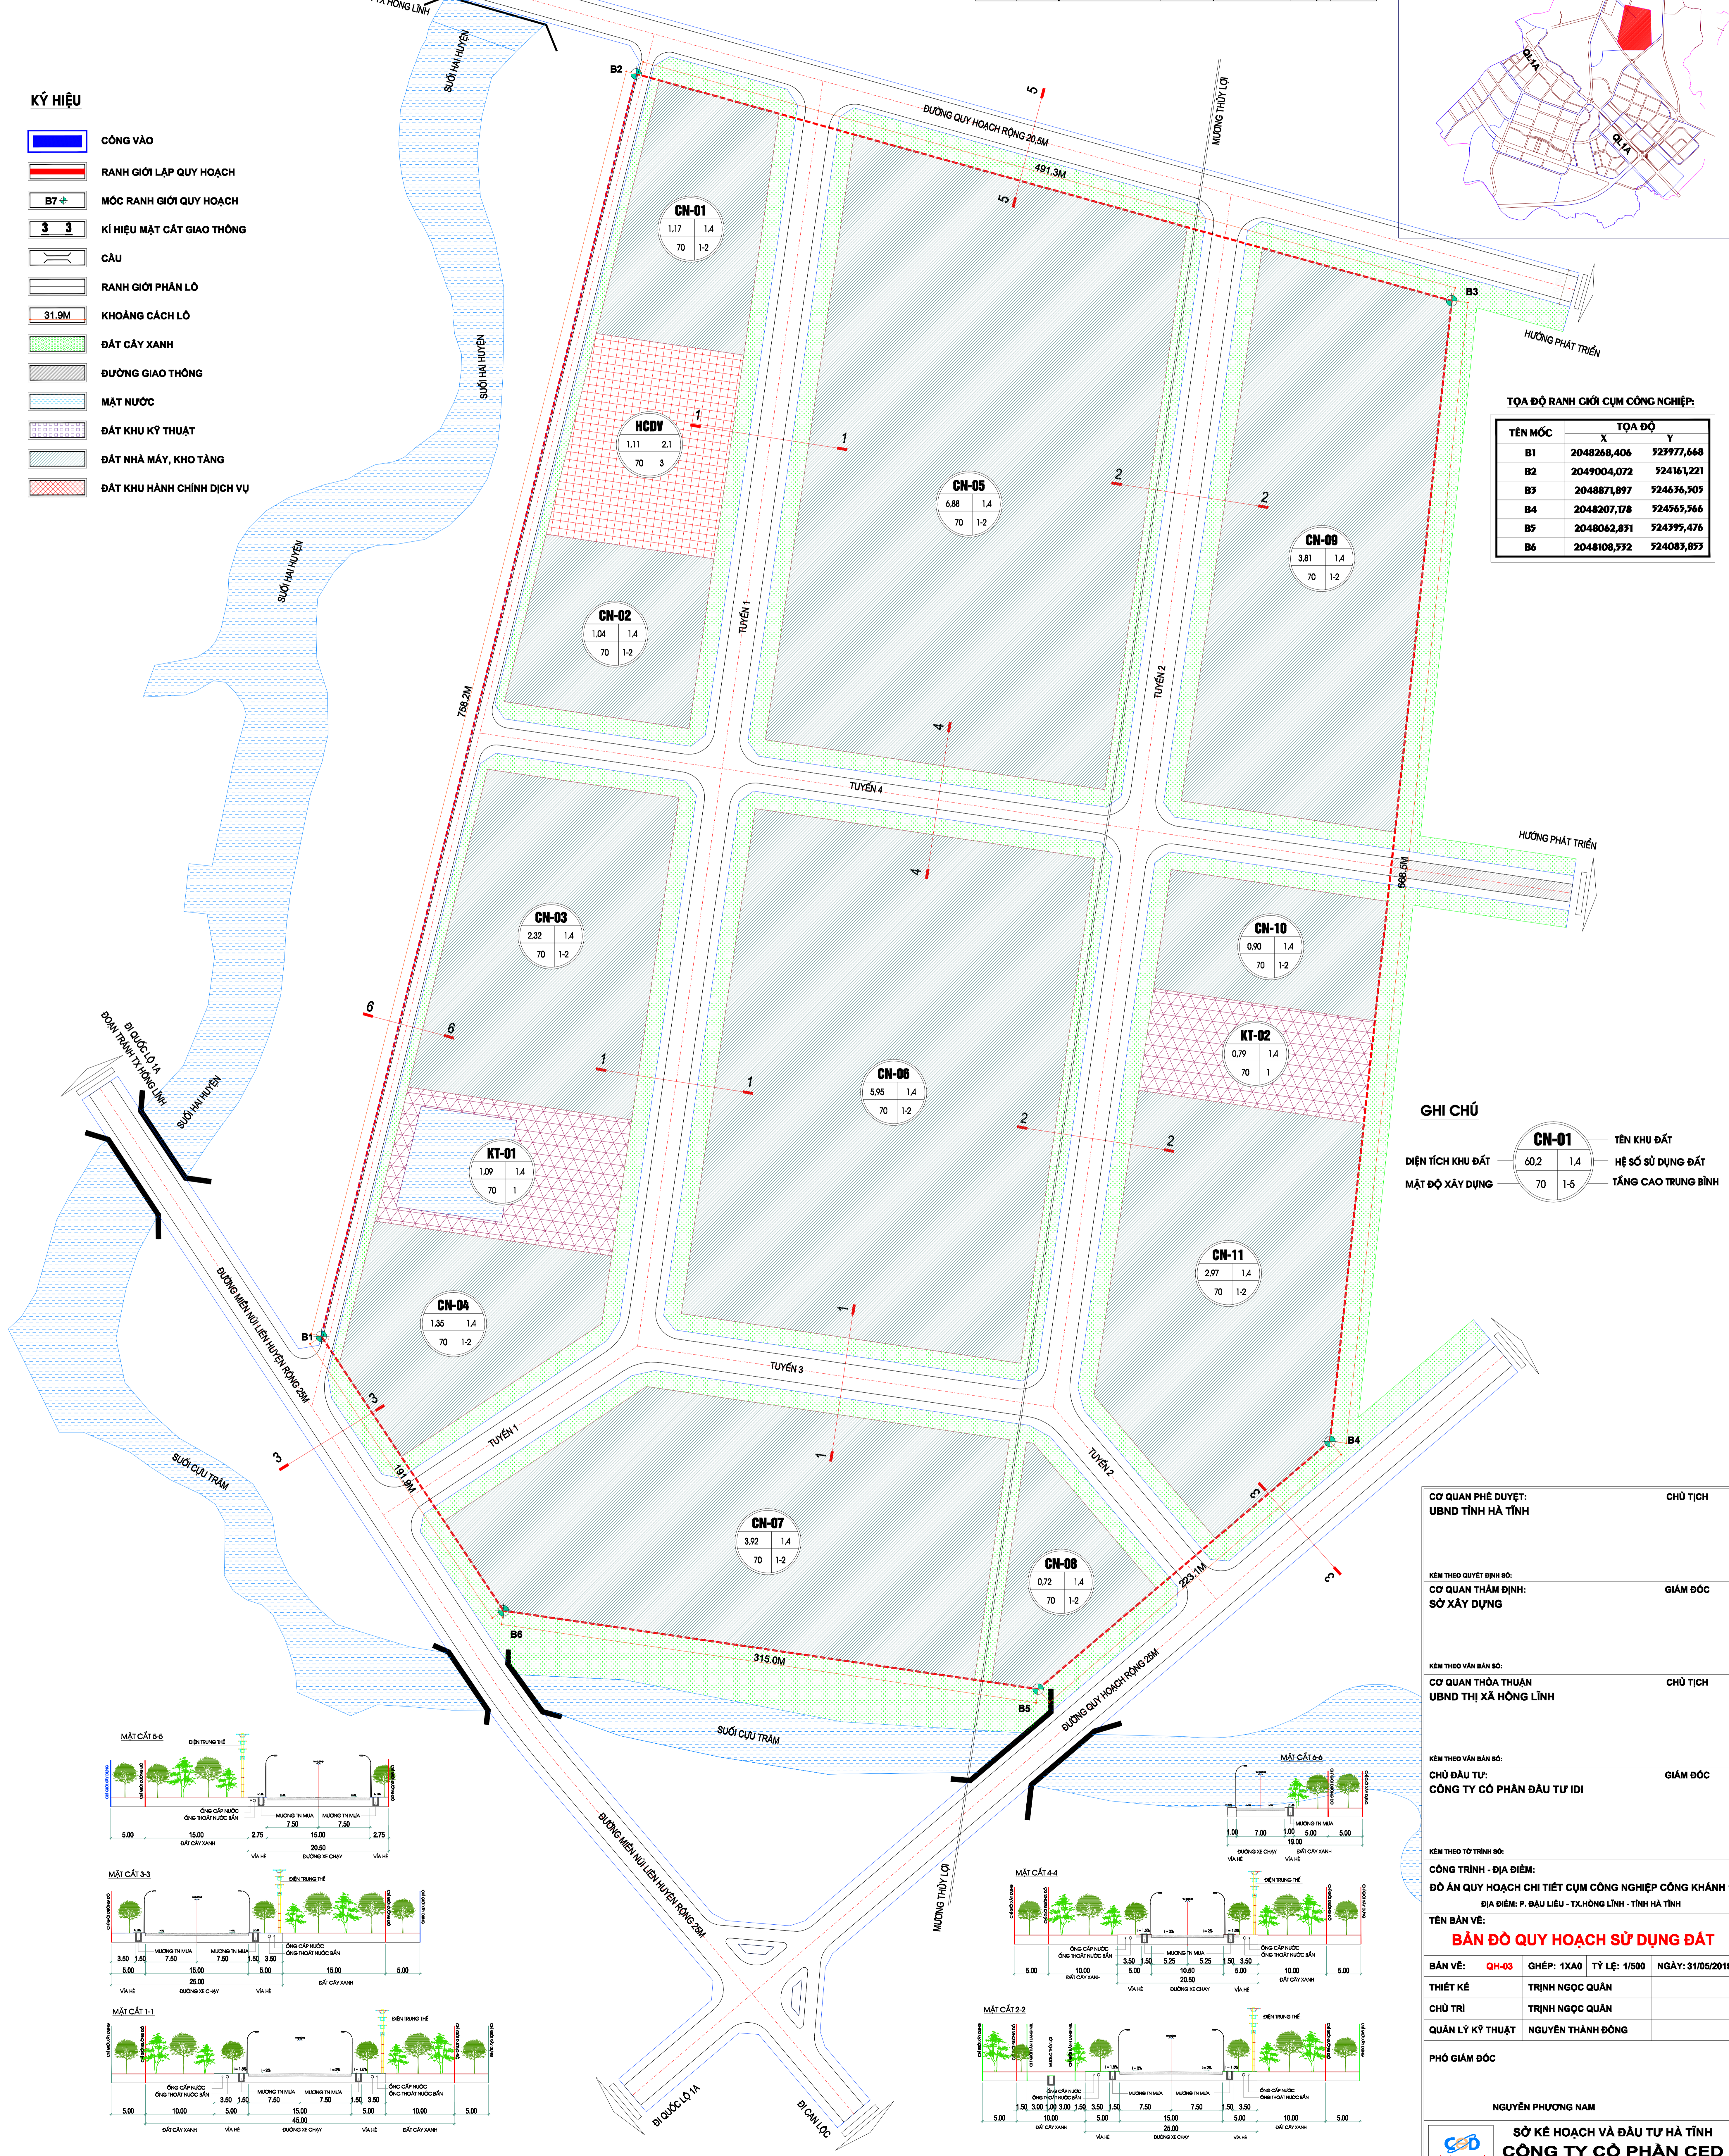

GHI CHÚ

CN-01	TÊN KHU ĐẤT	
DIỆN TÍCH KHU ĐẤT	60,2	1,4
MẶT ĐỘ XÂY DỰNG	70	1-5
	HỆ SỐ SỬ DỤNG ĐẤT	
	TẦNG CAO TRUNG BÌNH	

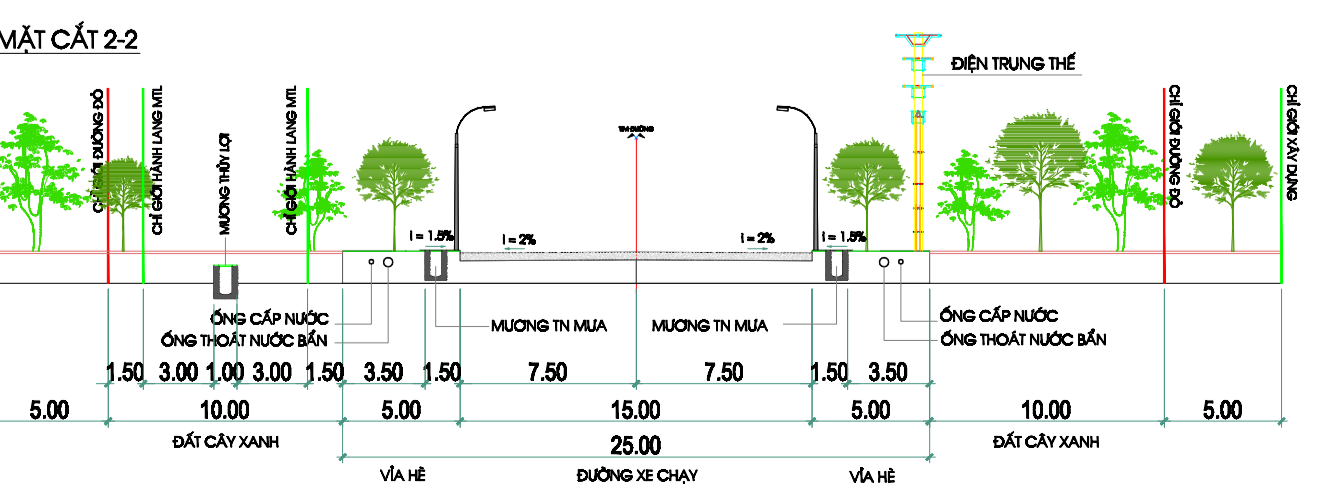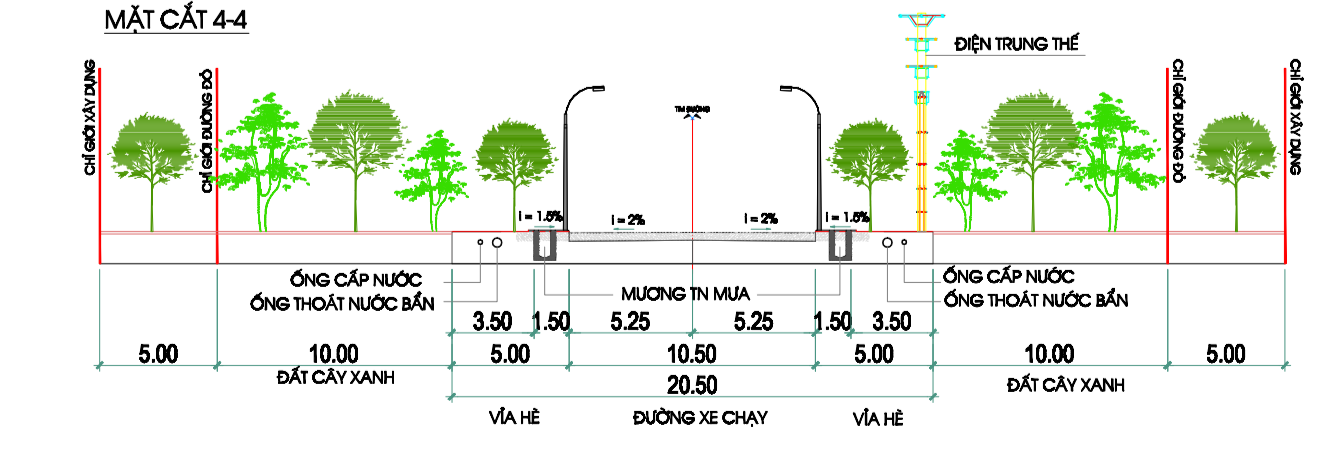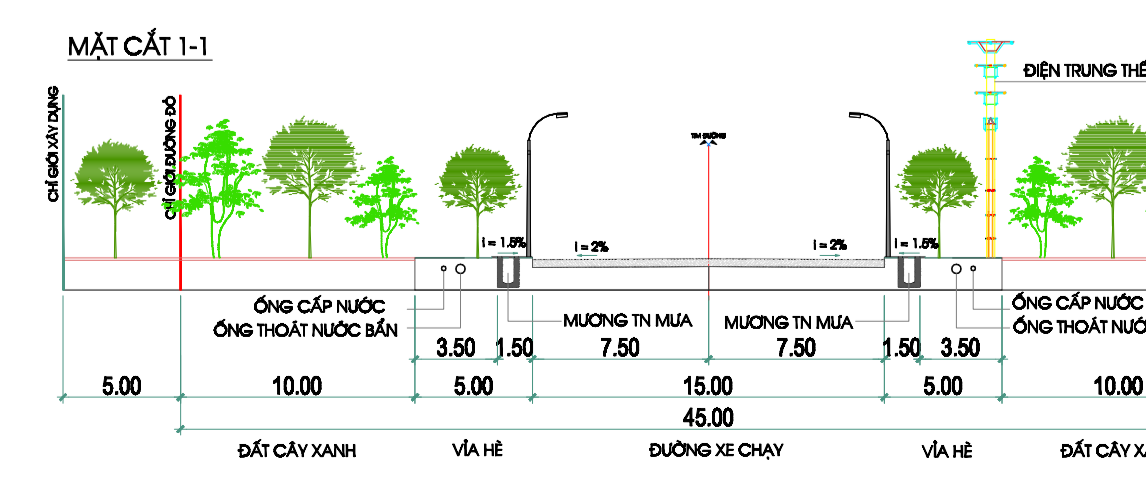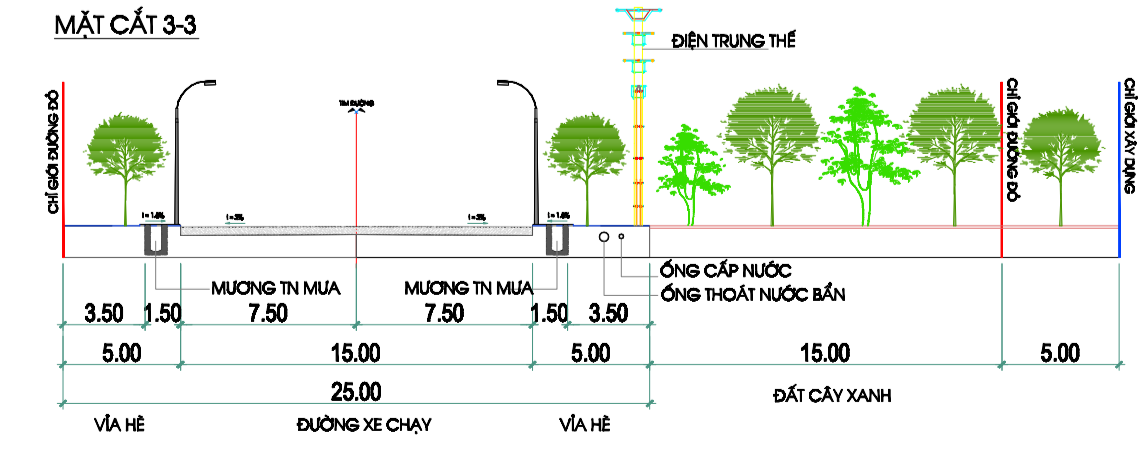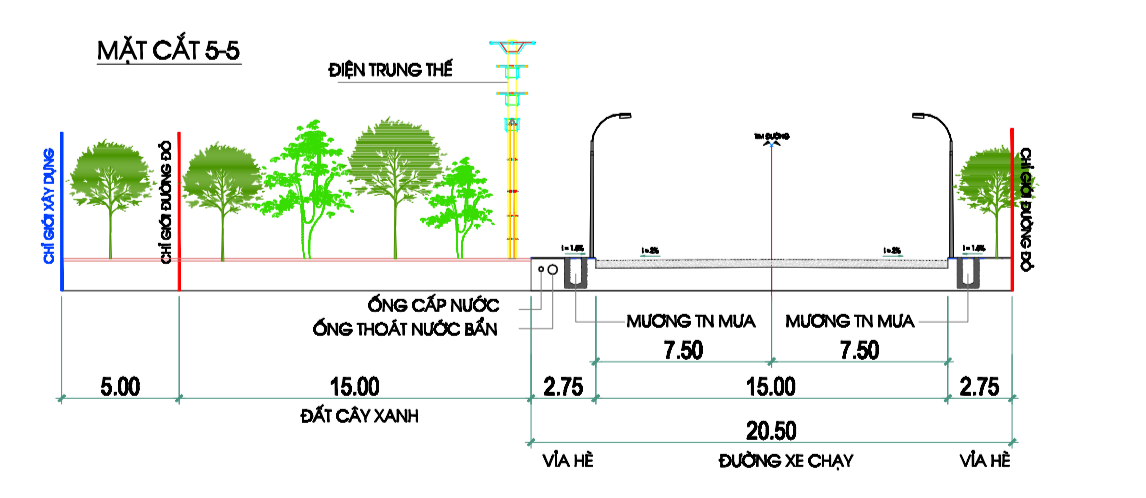

CƠ QUAN PHÊ DUYỆT: UBND TỈNH HÀ TĨNH	CHỦ TỊCH
KÈM THEO QUYẾT ĐỊNH SỐ: CƠ QUAN THẨM ĐỊNH: SỞ XÂY DỰNG	GIÁM ĐỐC
KÈM THEO VẤN ĐÁP SỐ: CƠ QUAN THỎA THUẬN UBND THỊ XÃ HỒNG LĨNH	CHỦ TỊCH
KÈM THEO VẤN ĐÁP SỐ: CHỦ ĐẦU TƯ: CÔNG TY CỔ PHẦN ĐẦU TƯ IDI	GIÁM ĐỐC
KÈM THEO TỜ TRÌNH SỐ: CÔNG TRÌNH - ĐỊA ĐIỂM: ĐỒ ÁN QUY HOẠCH CHI TIẾT CỤM CÔNG NGHIỆP CÔNG KHÁNH 1 ĐỊA ĐIỂM: P. ĐÀU LIÊU - TX. HỒNG LĨNH - TỈNH HÀ TĨNH	
TÊN BẢN VẼ: BẢN ĐỒ QUY HOẠCH SỬ DỤNG ĐẤT	
BẢN VẼ: QH-03	GHÉP: 1XAO TỶ LỆ: 1/500 NGÀY: 31/05/2019
THIẾT KẾ: TRỊNH NGỌC QUẢN	
CHỦ TRÌ: TRỊNH NGỌC QUẢN	
QUẢN LÝ KỸ THUẬT: NGUYỄN THÀNH ĐÔNG	
PHÓ GIÁM ĐỐC	
NGUYỄN PHƯƠNG NAM	
SỞ KẾ HOẠCH VÀ ĐẦU TƯ HÀ TĨNH CÔNG TY CỔ PHẦN CED	